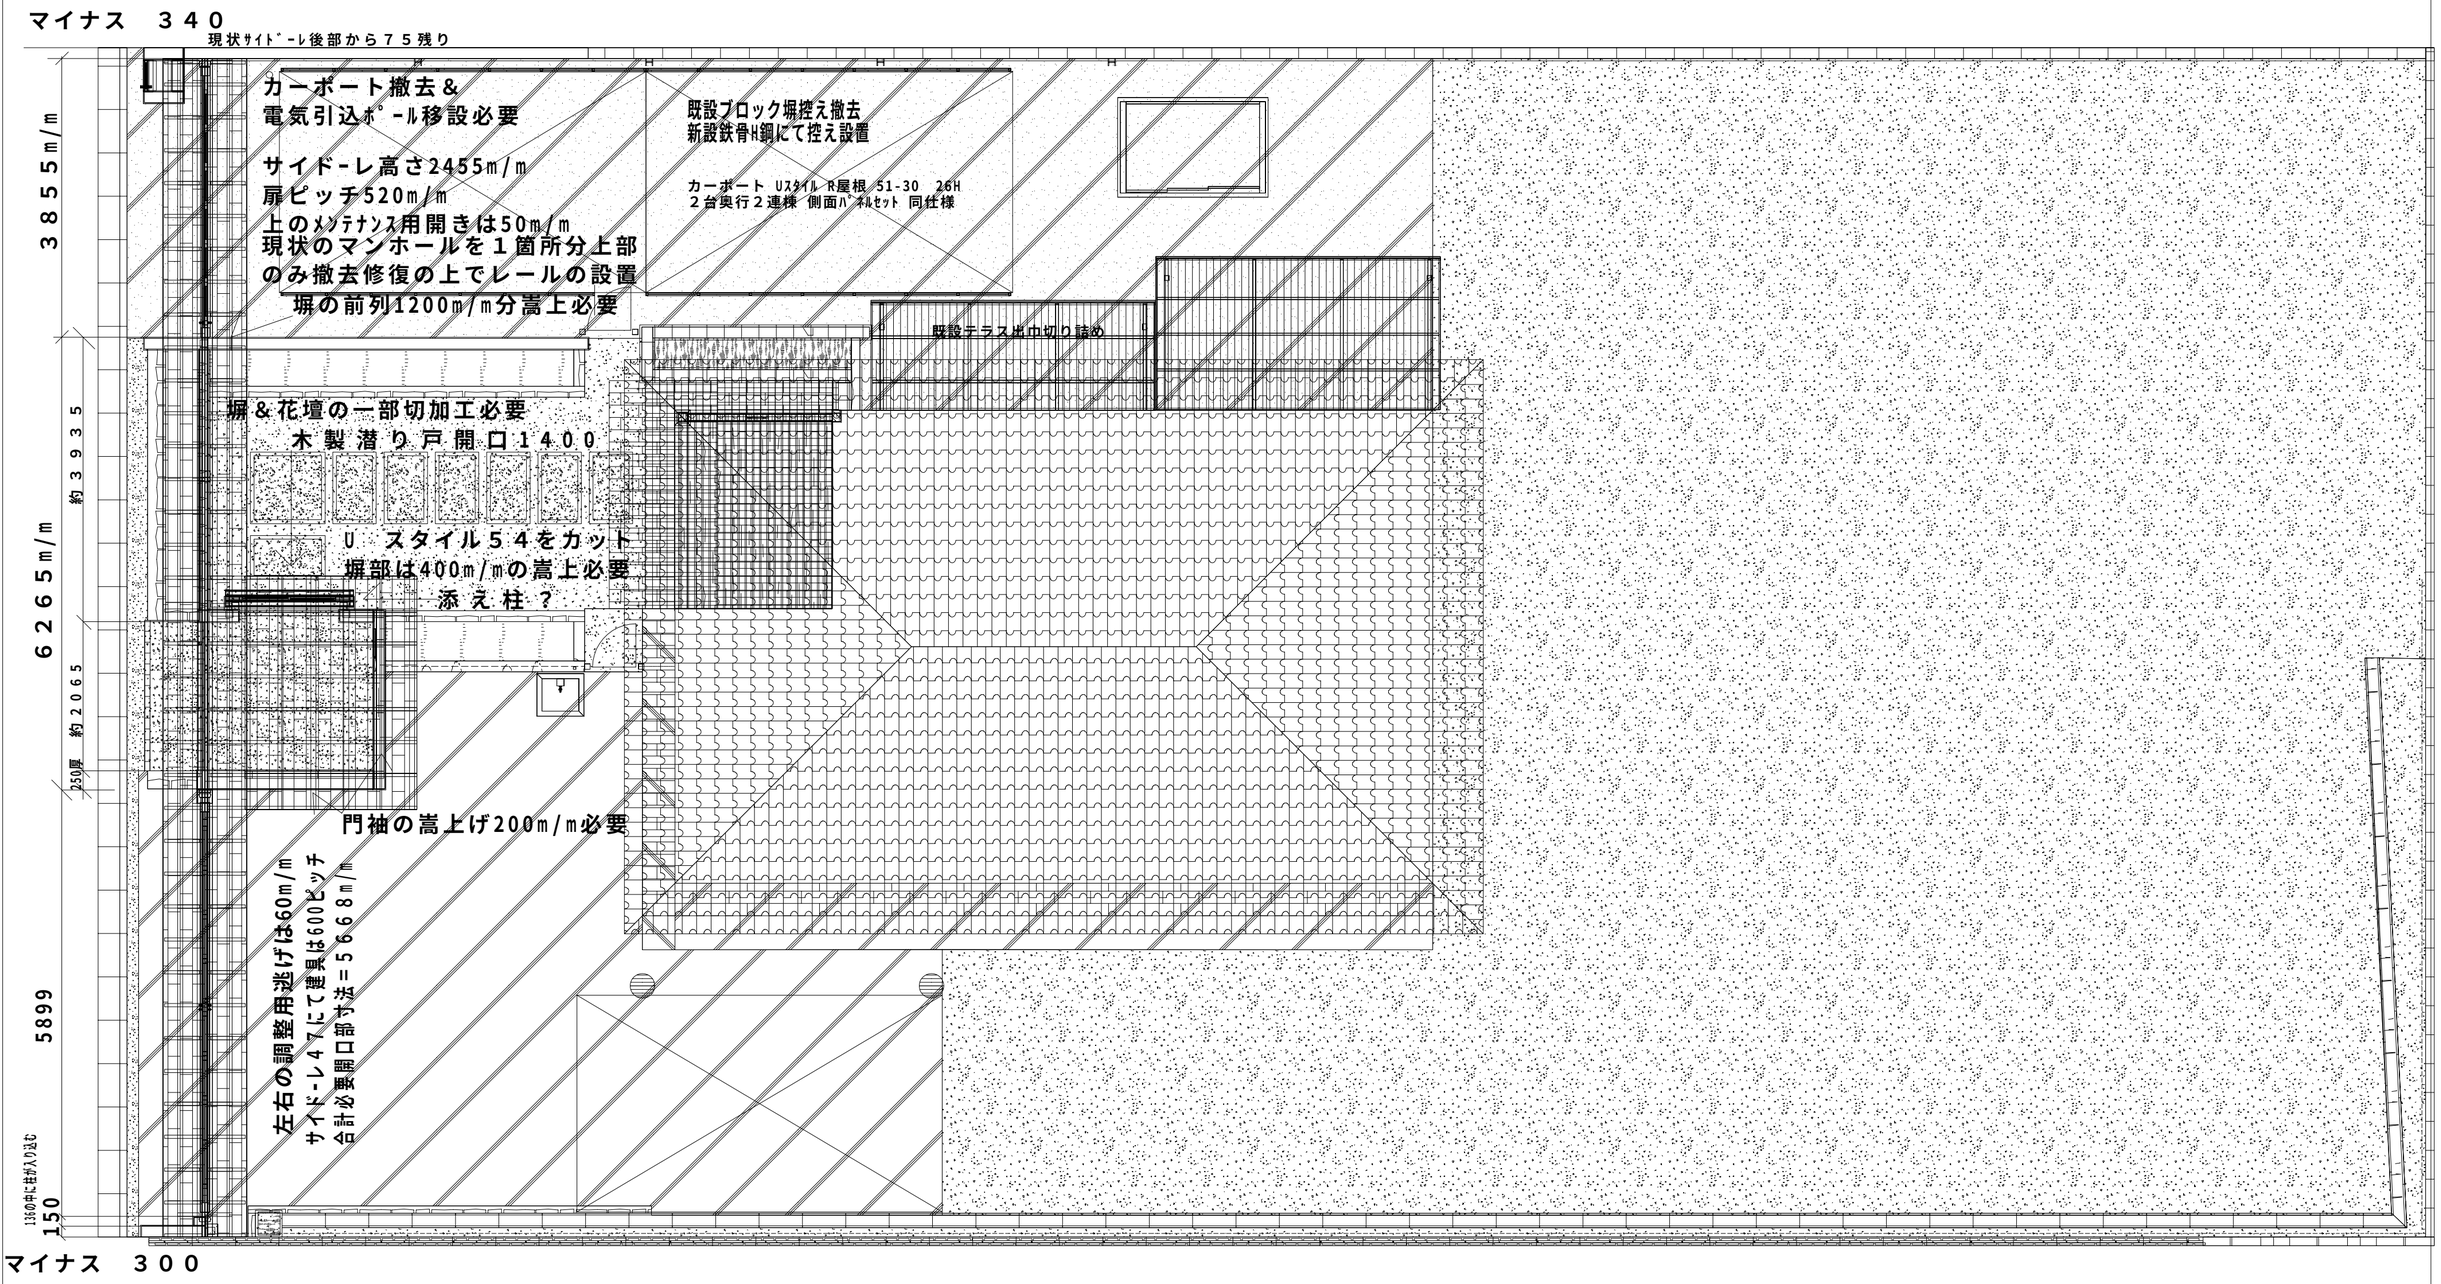

	御設計		工事名	樋上　様　外構設計図面１１	尺度	1/100	作図	打合	照査	図番 06060801
	御施工									