


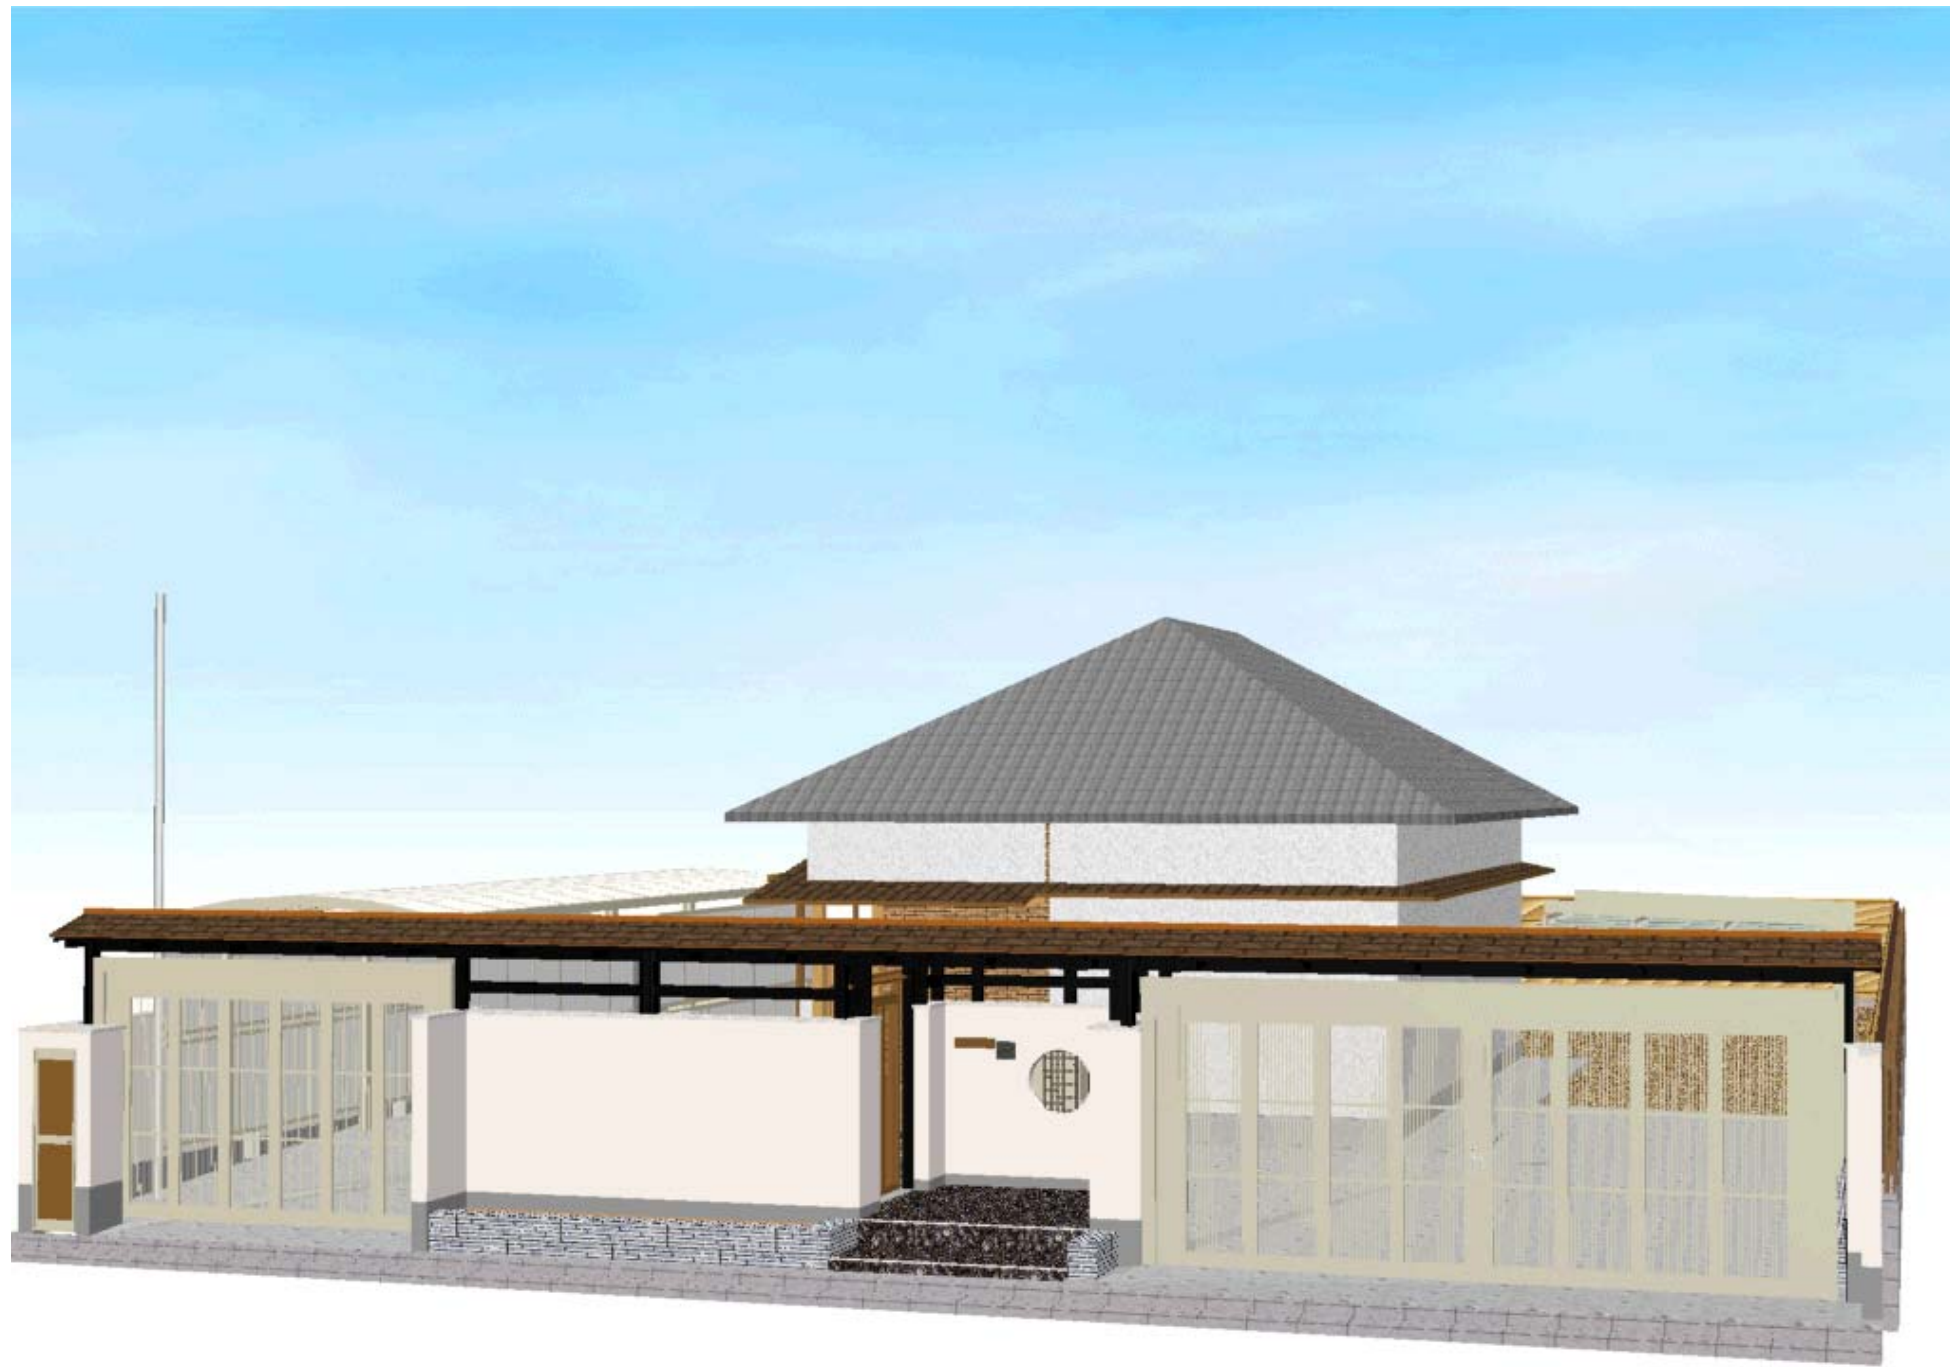

御設計
御施工



工事名
樋上様 外構設計図面11

尺度	100	1F	打	照	図	番
		図	合	査		06060801