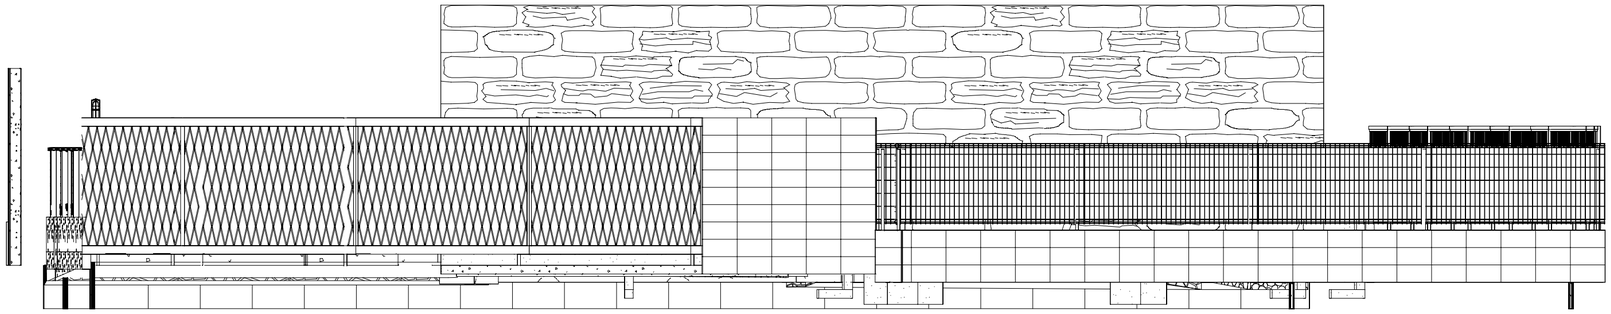

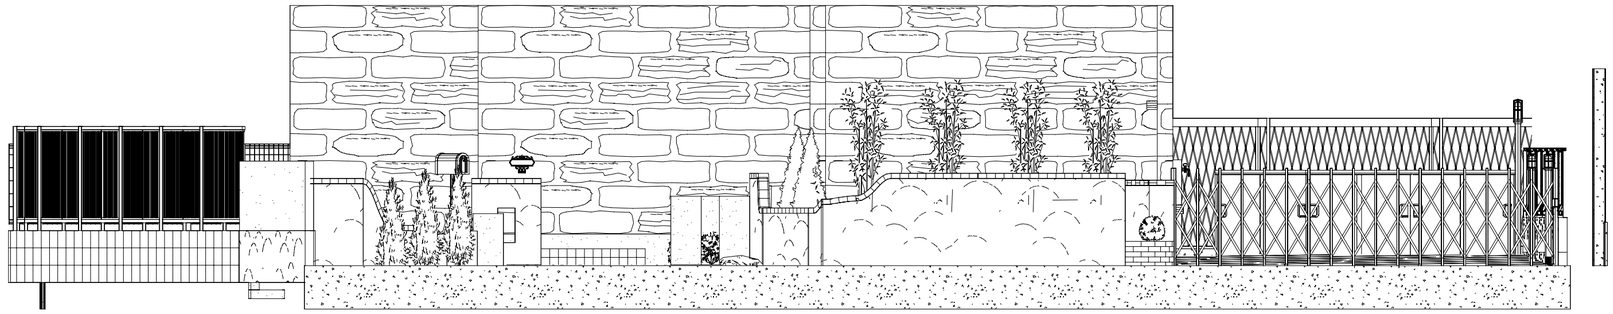

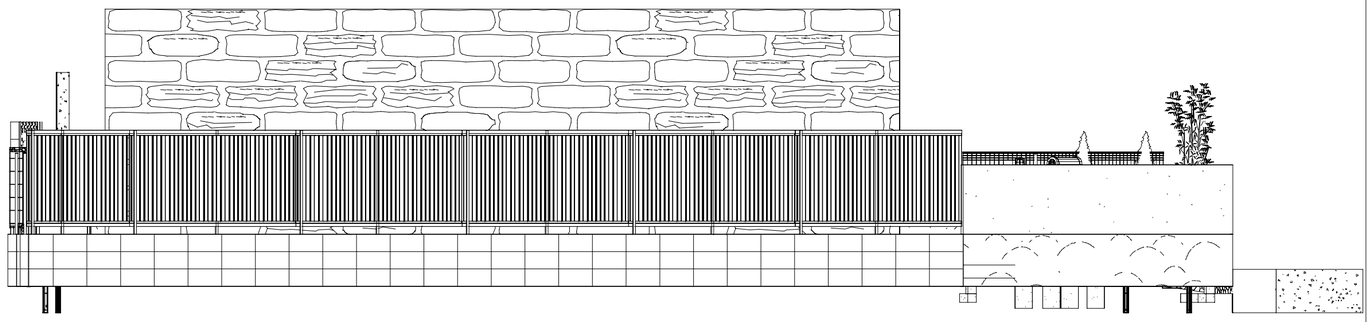

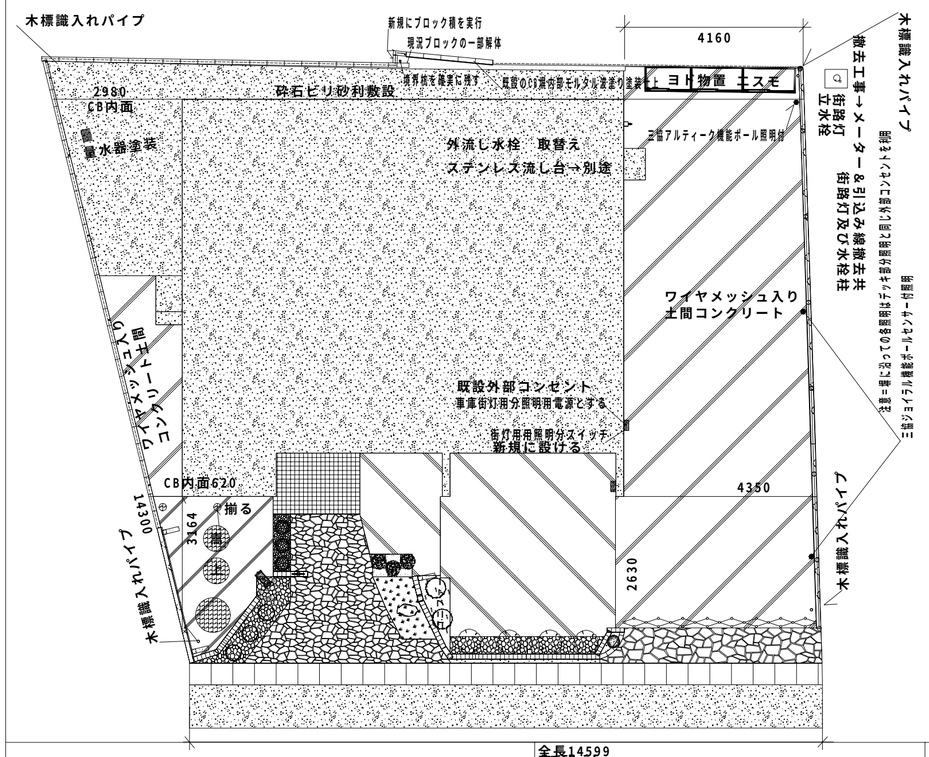

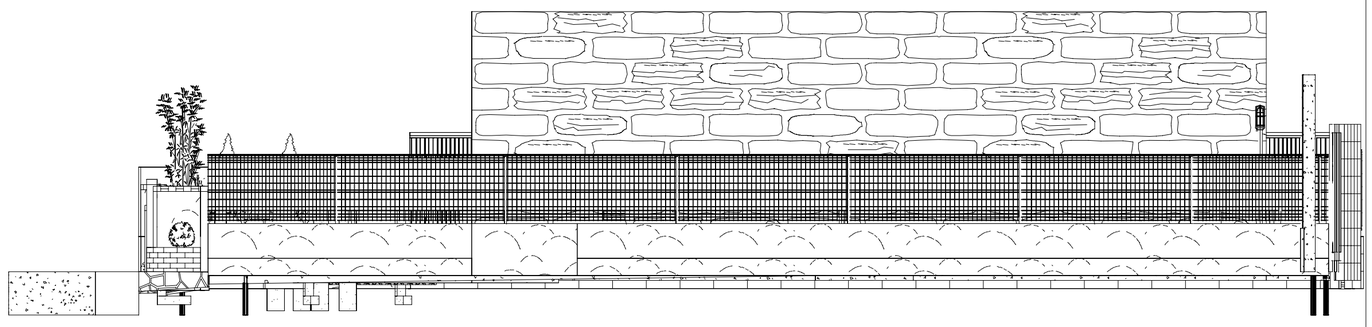

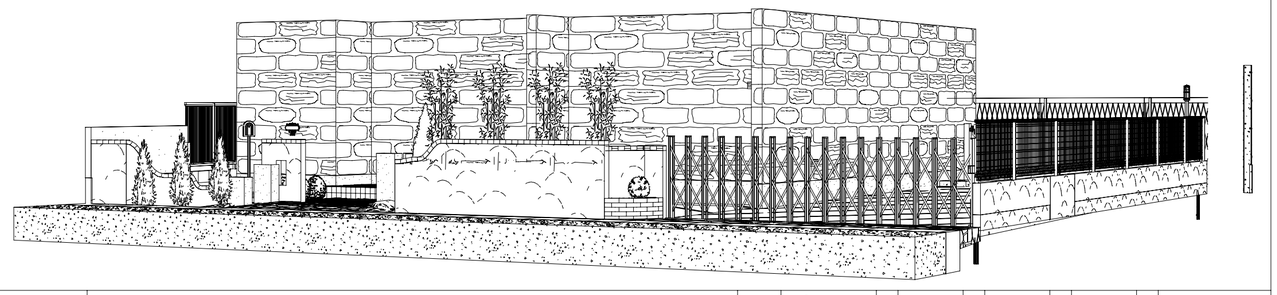

御設計		工事名	深間　様　外構工事一式4回目分	尺度	1/100	作図		打合		照査		図番	04111001
御施工													