
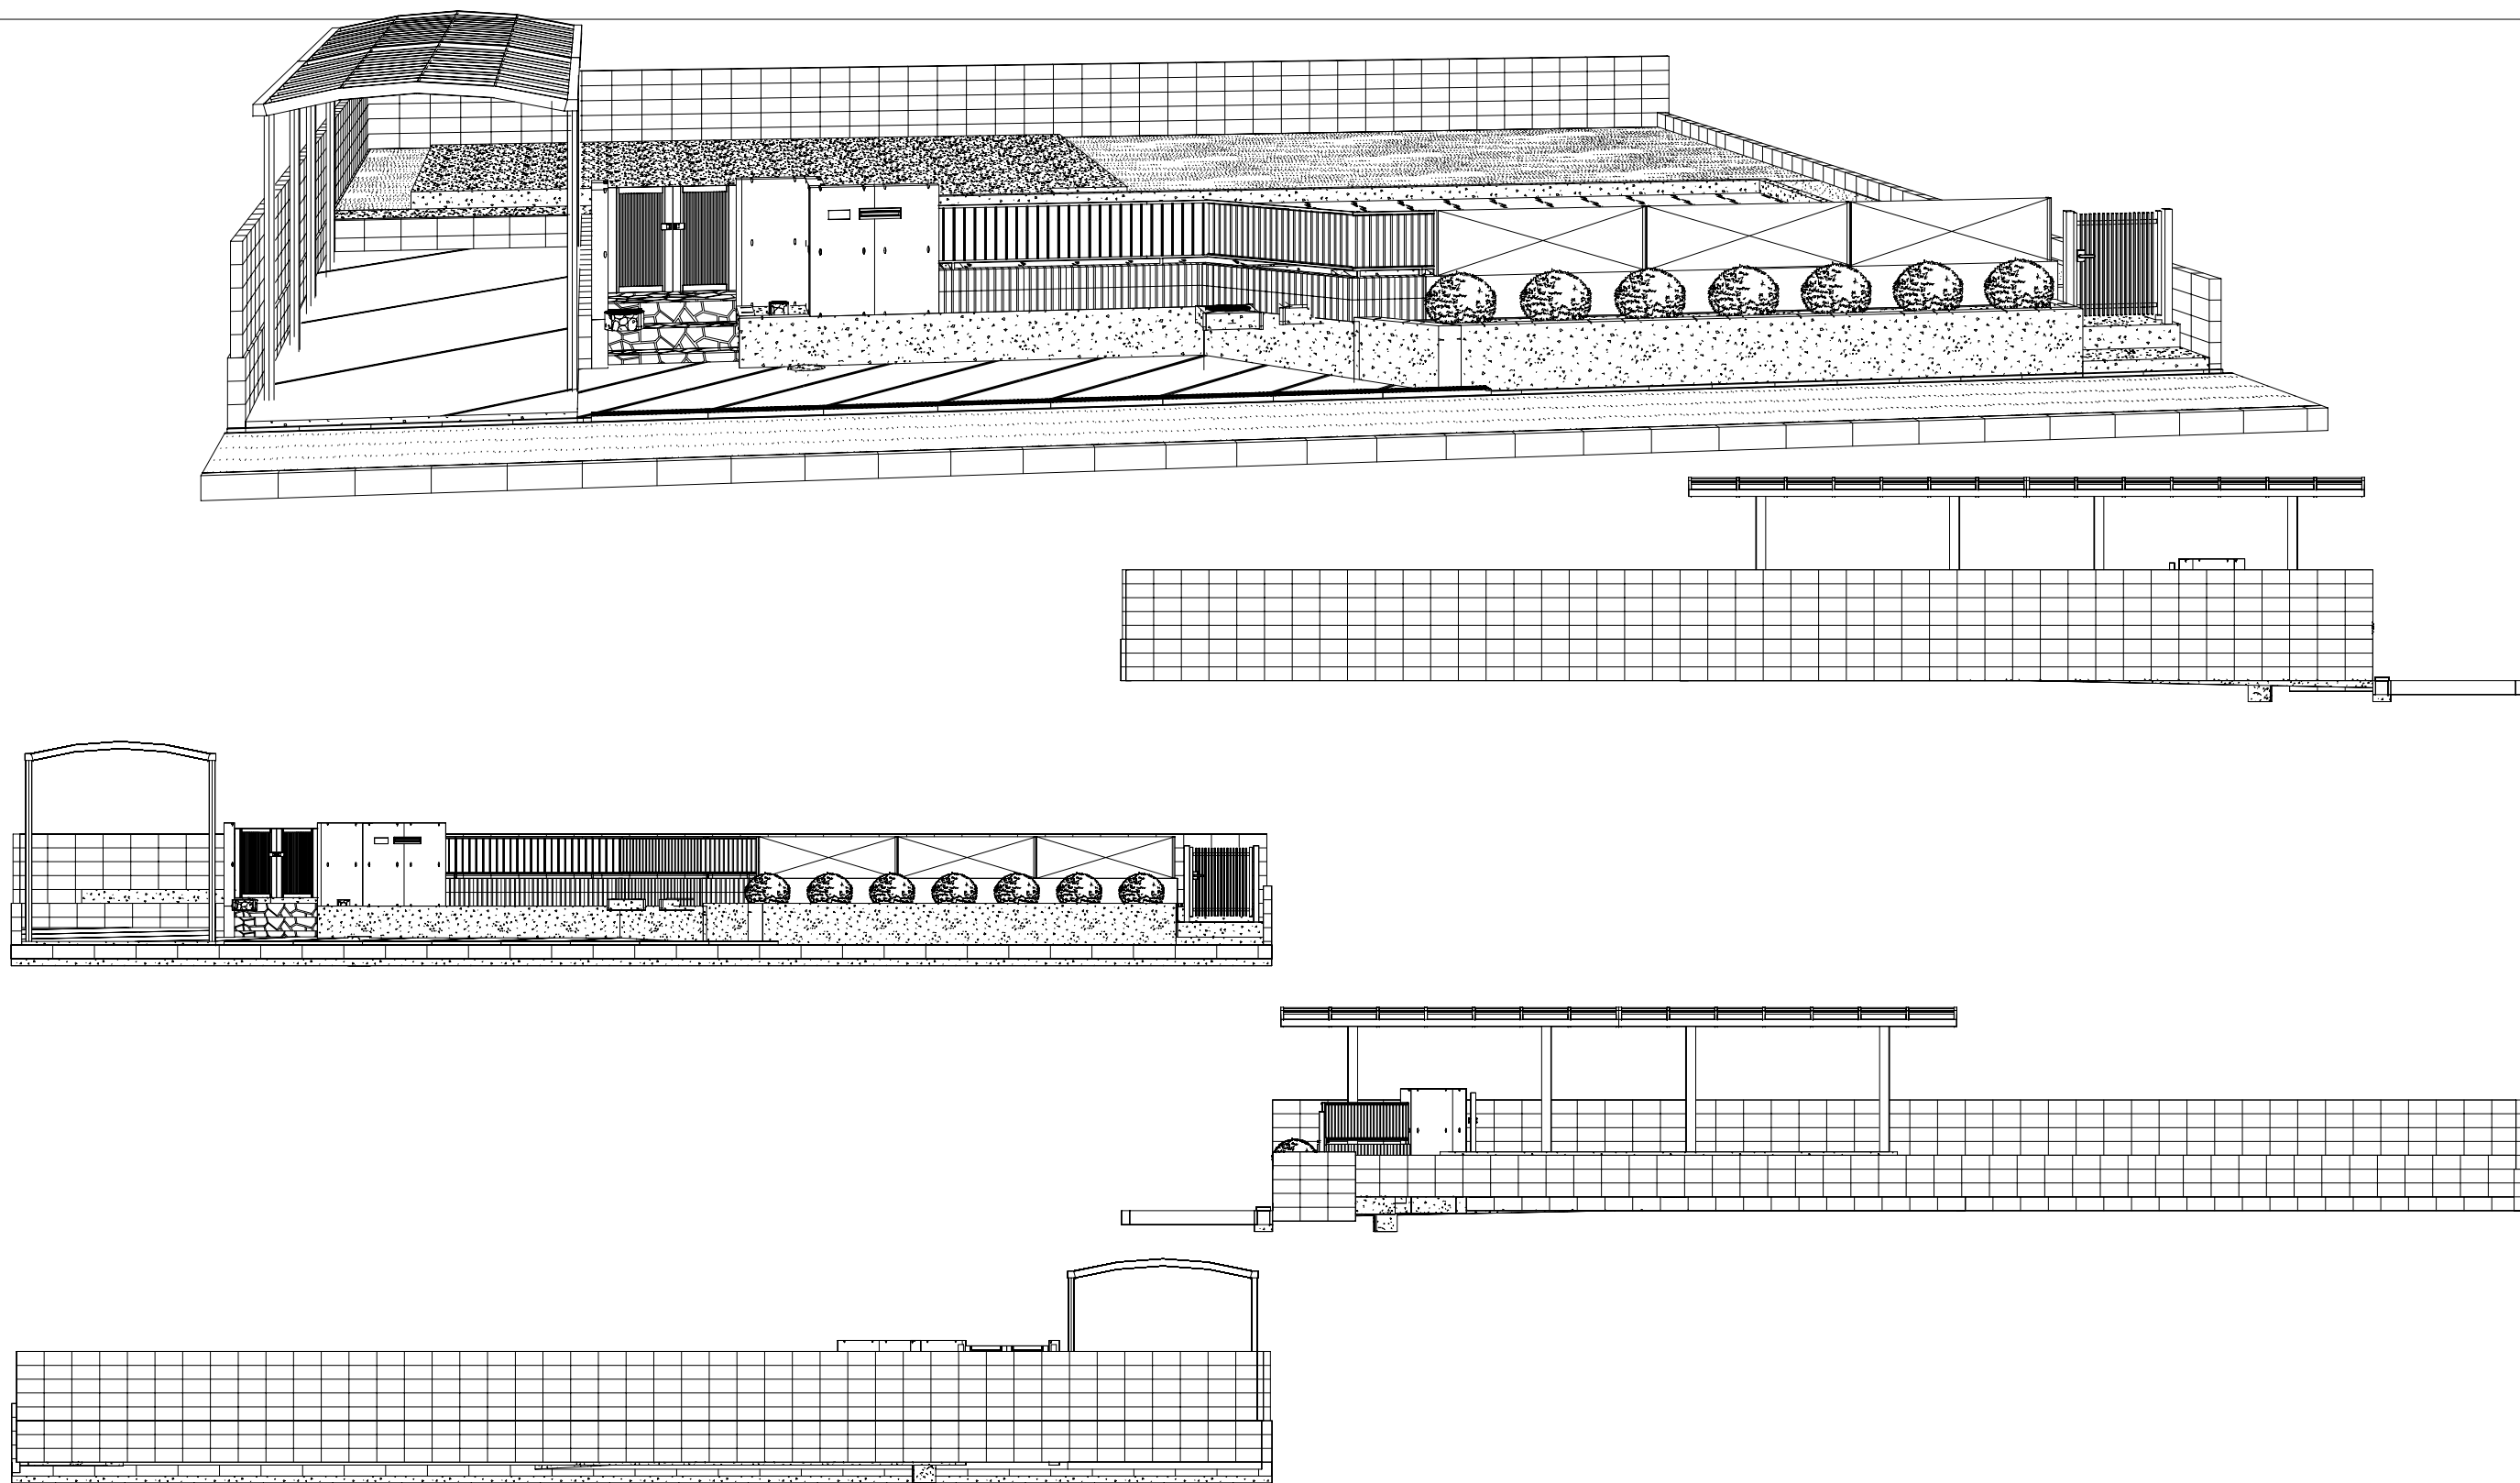


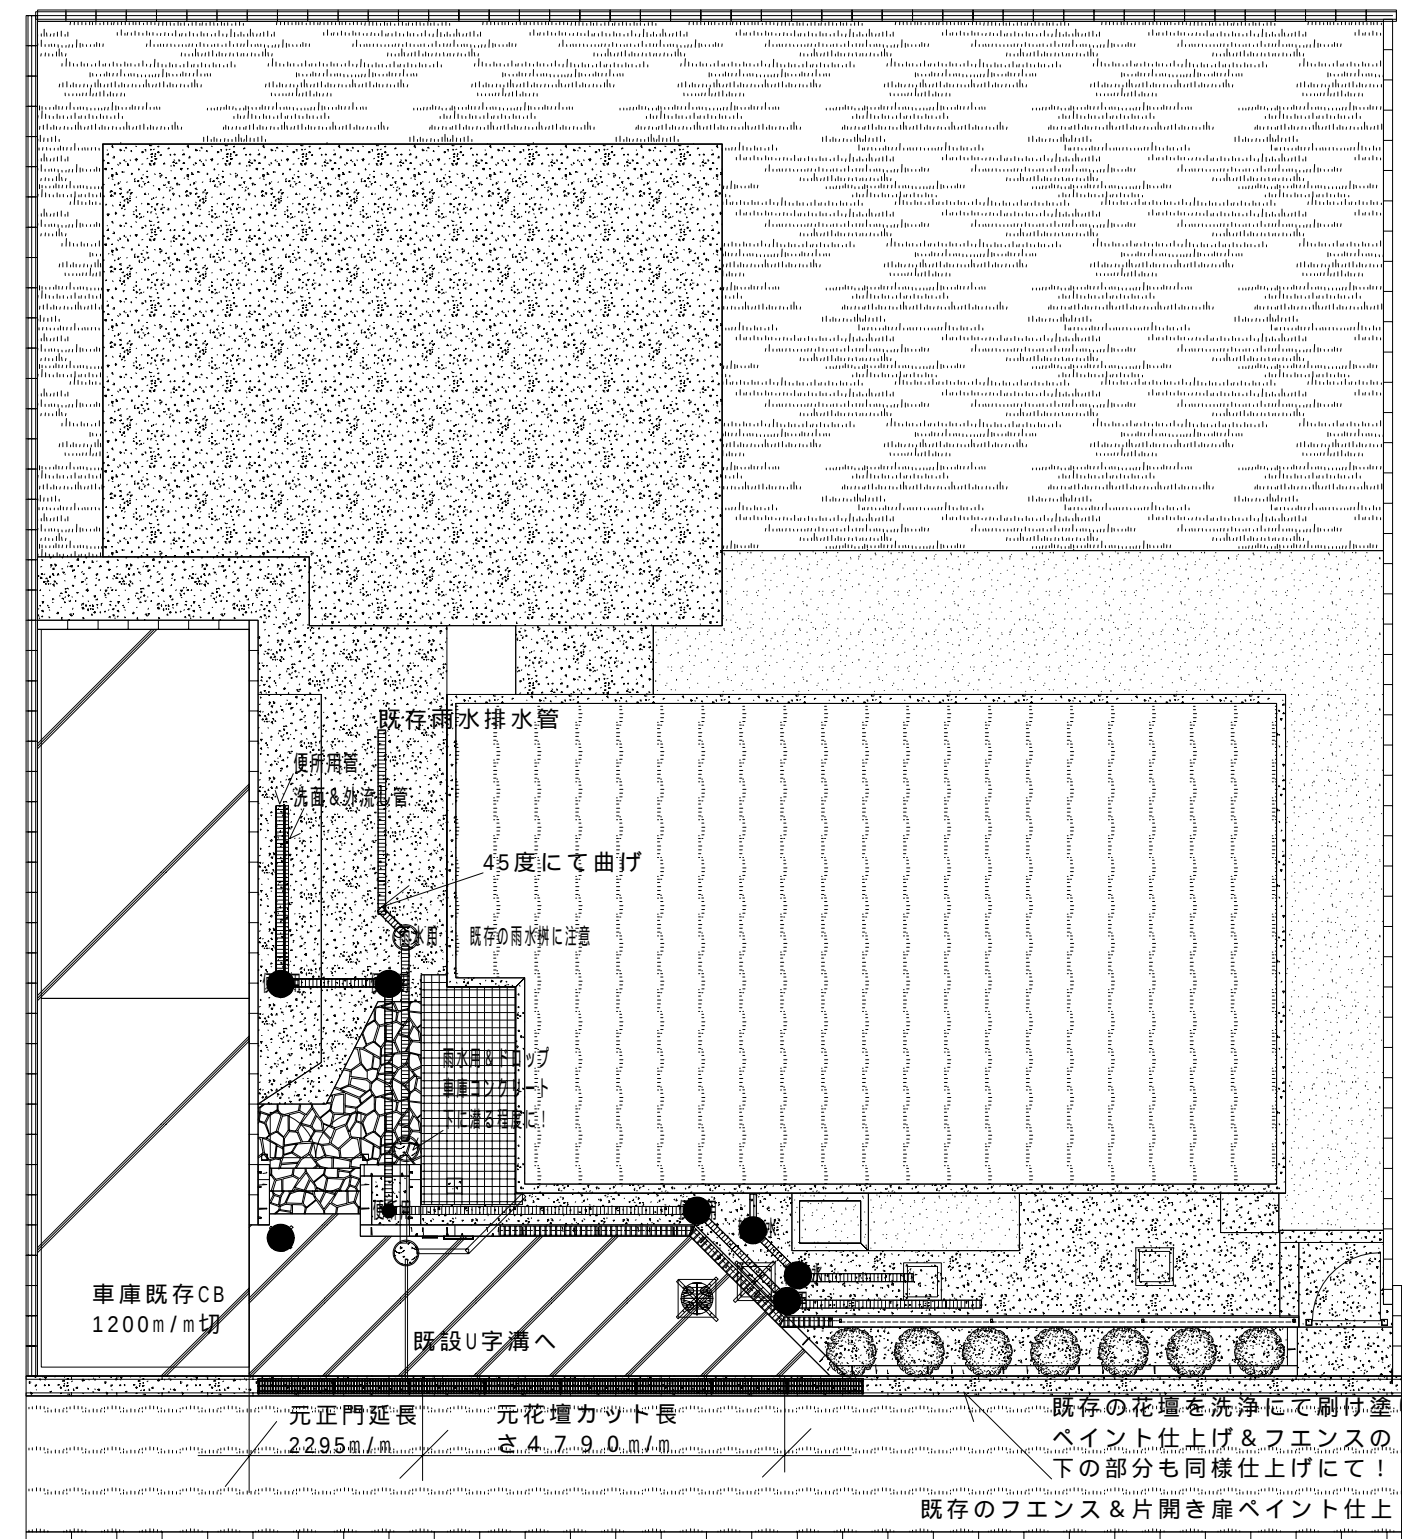

御設計

御施工

工事名

高野団地 高森 様 車庫等リフォーム設計図2

尺度

100

作

図

打

合

照

査

図

番

05122701