


# 熊野市民会館舞台平面図 A3:1/100

開口18.6m 中間12.9m 奥行き10.2m 高さ6.0m

綱元

- 反射板(傾斜:電動、側反:手動)
- 水平幕(手動)
- 大黒幕(手動)
- アップー水平ライト(手動)
- カスミ幕(手動)
- スクリーン(電動)
- 第4サスペンションライト(手動)
- カスミ幕(手動)
- 第2ボタン(手動)
- 第1ボタン(手動)
- 天反ボタン(電動)
- 引割幕(手動)
- カスミ幕(手動)
- 第3サスペンションライト(手動)
- 第2ボーダーライト(手動)
- 緞帳(電動)
- 第2サスペンションライト(電動)
- 第1ボーダー/サスペンションライト(電動)
- 五変形絞緞帳(電動)

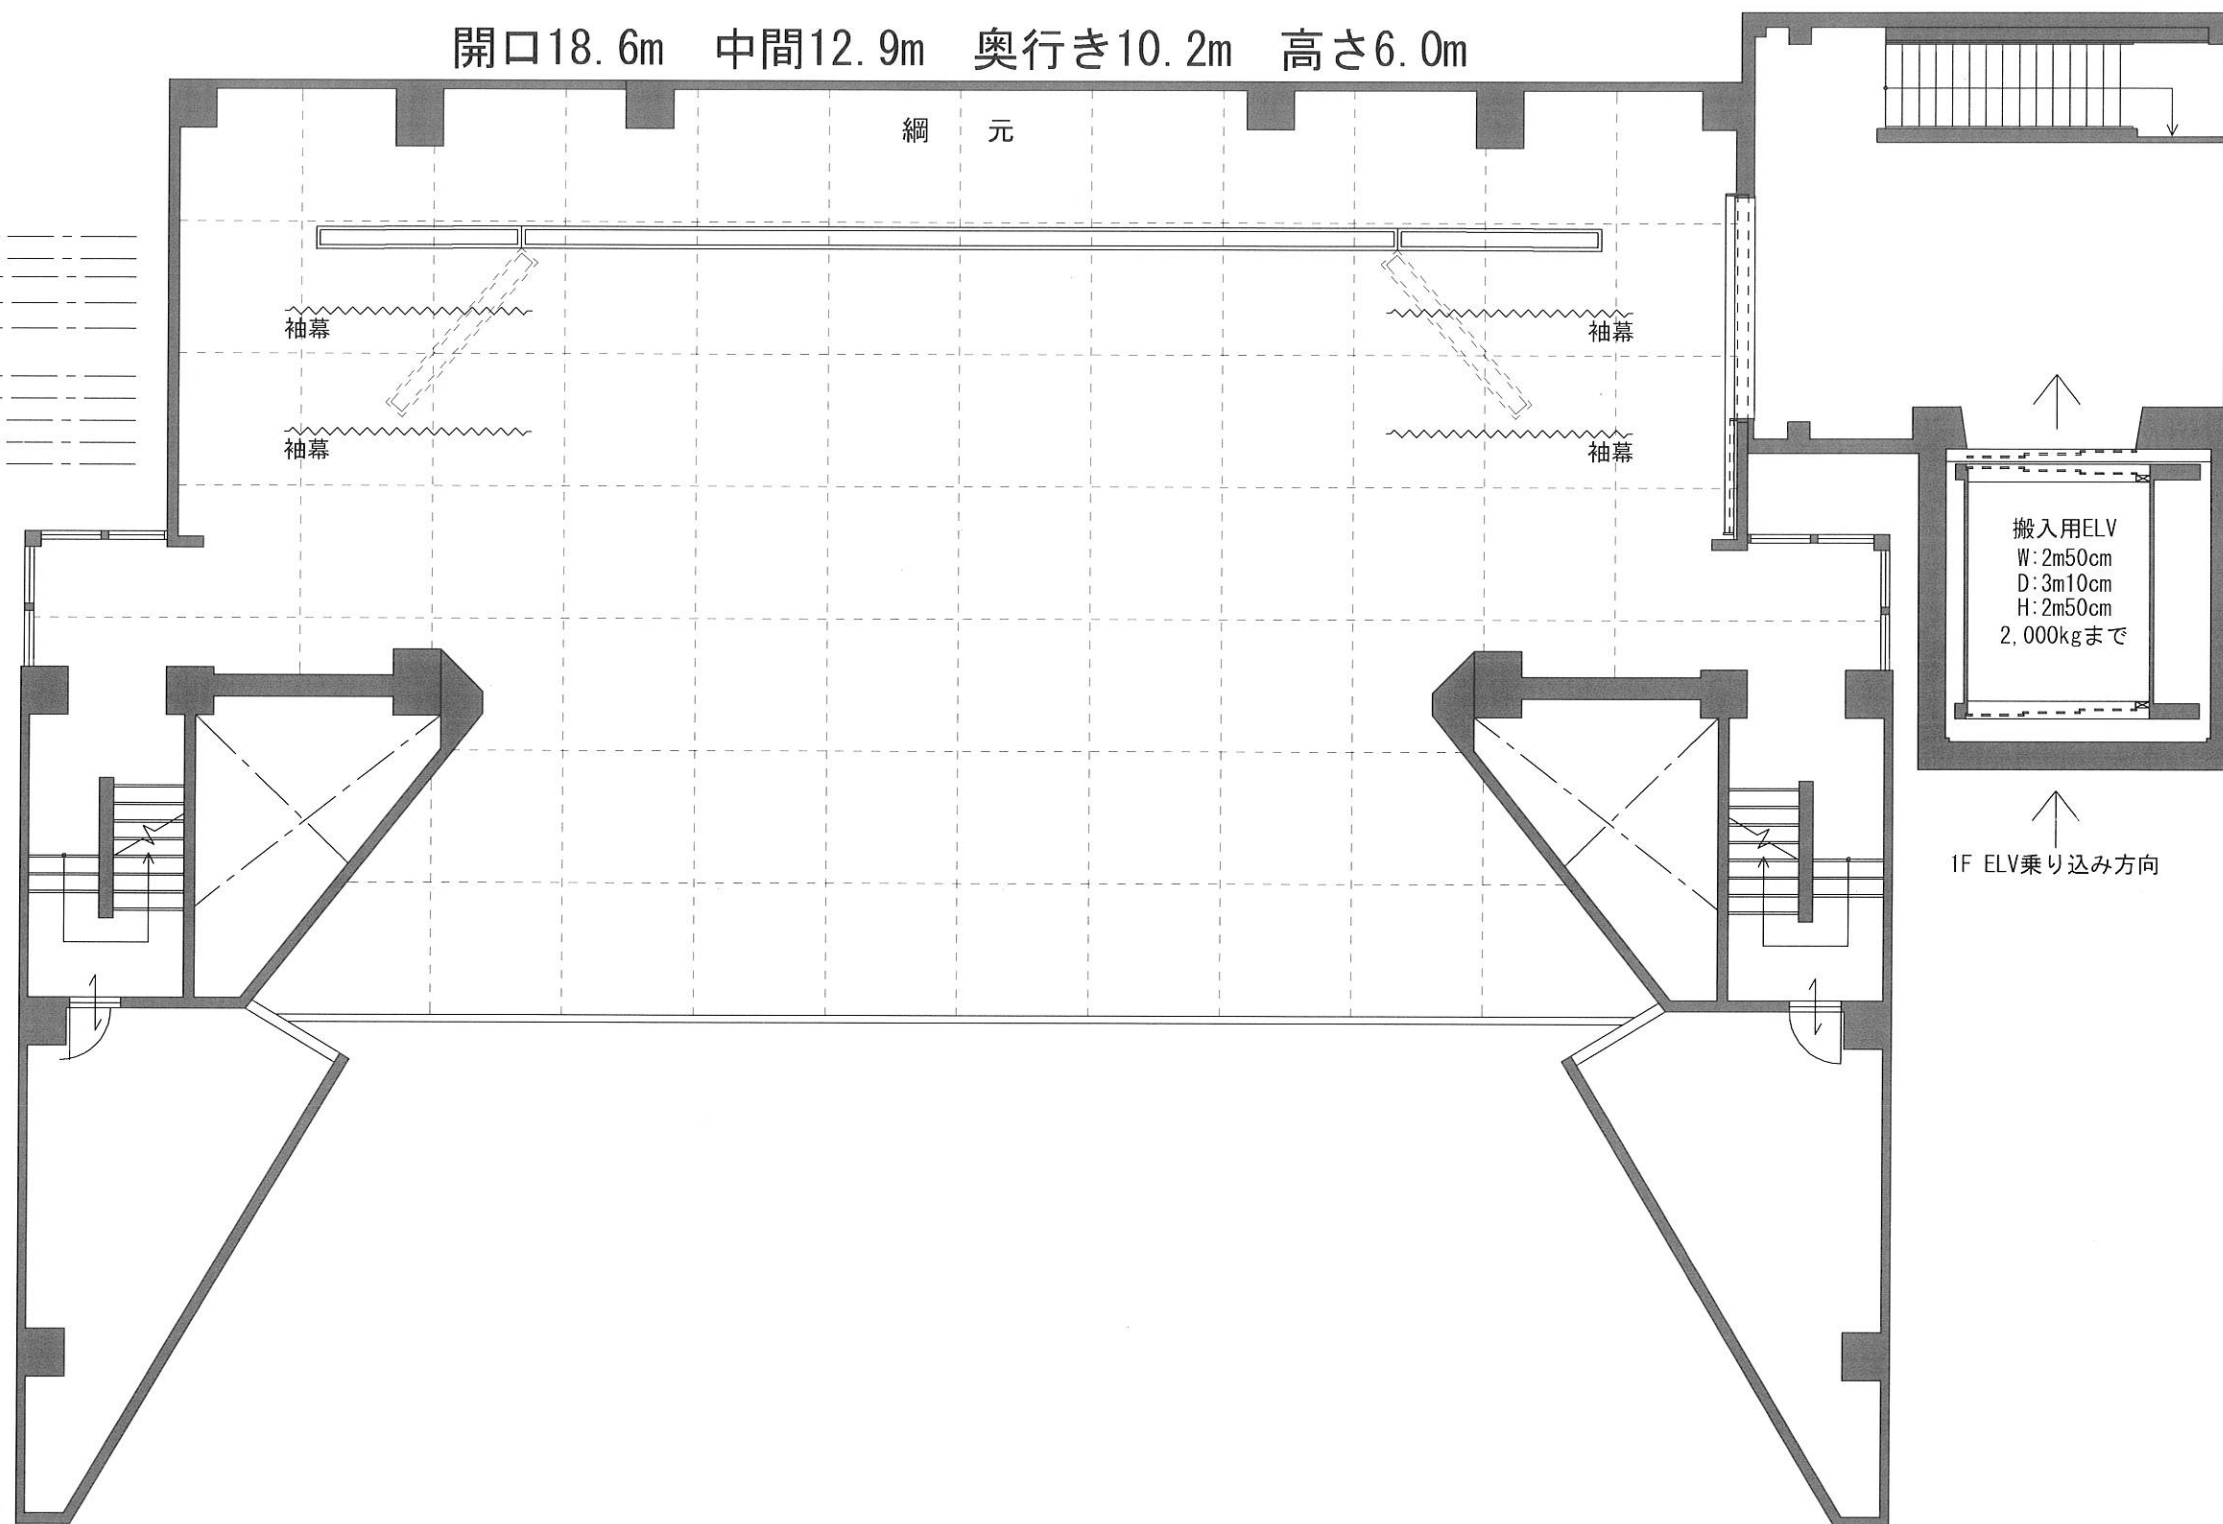


搬入用ELV  
 W: 2m50cm  
 D: 3m10cm  
 H: 2m50cm  
 2,000kgまで

↑  
 1F ELV乗り込み方向

# 熊野市民会館舞台平面図 A3:1/100

開口18.6m 中間12.9m 奥行10.2m 高さ6.0m

- 反射板(傾斜:電動、側反:手動)
- horizont幕(手動)
- 大黒幕(手動)
- アッパー horizontライト(手動)
- カスミ幕(手動)
- スクリーン(電動)
- 第4サスペンションライト(手動)
- カスミ幕(手動)
- 第2ボタン(手動)
- 第1ボタン(手動)
- 天反ボタン(電動)
- 引割幕(手動)
- カスミ幕(手動)
- 第3サスペンションライト(手動)
- 第2ボーダーライト(手動)
- 緞帳(電動)
- 第2サスペンションライト(電動)
- 第1ボーダー/サスペンションライト(電動)
- 五変形絞緞帳(電動)

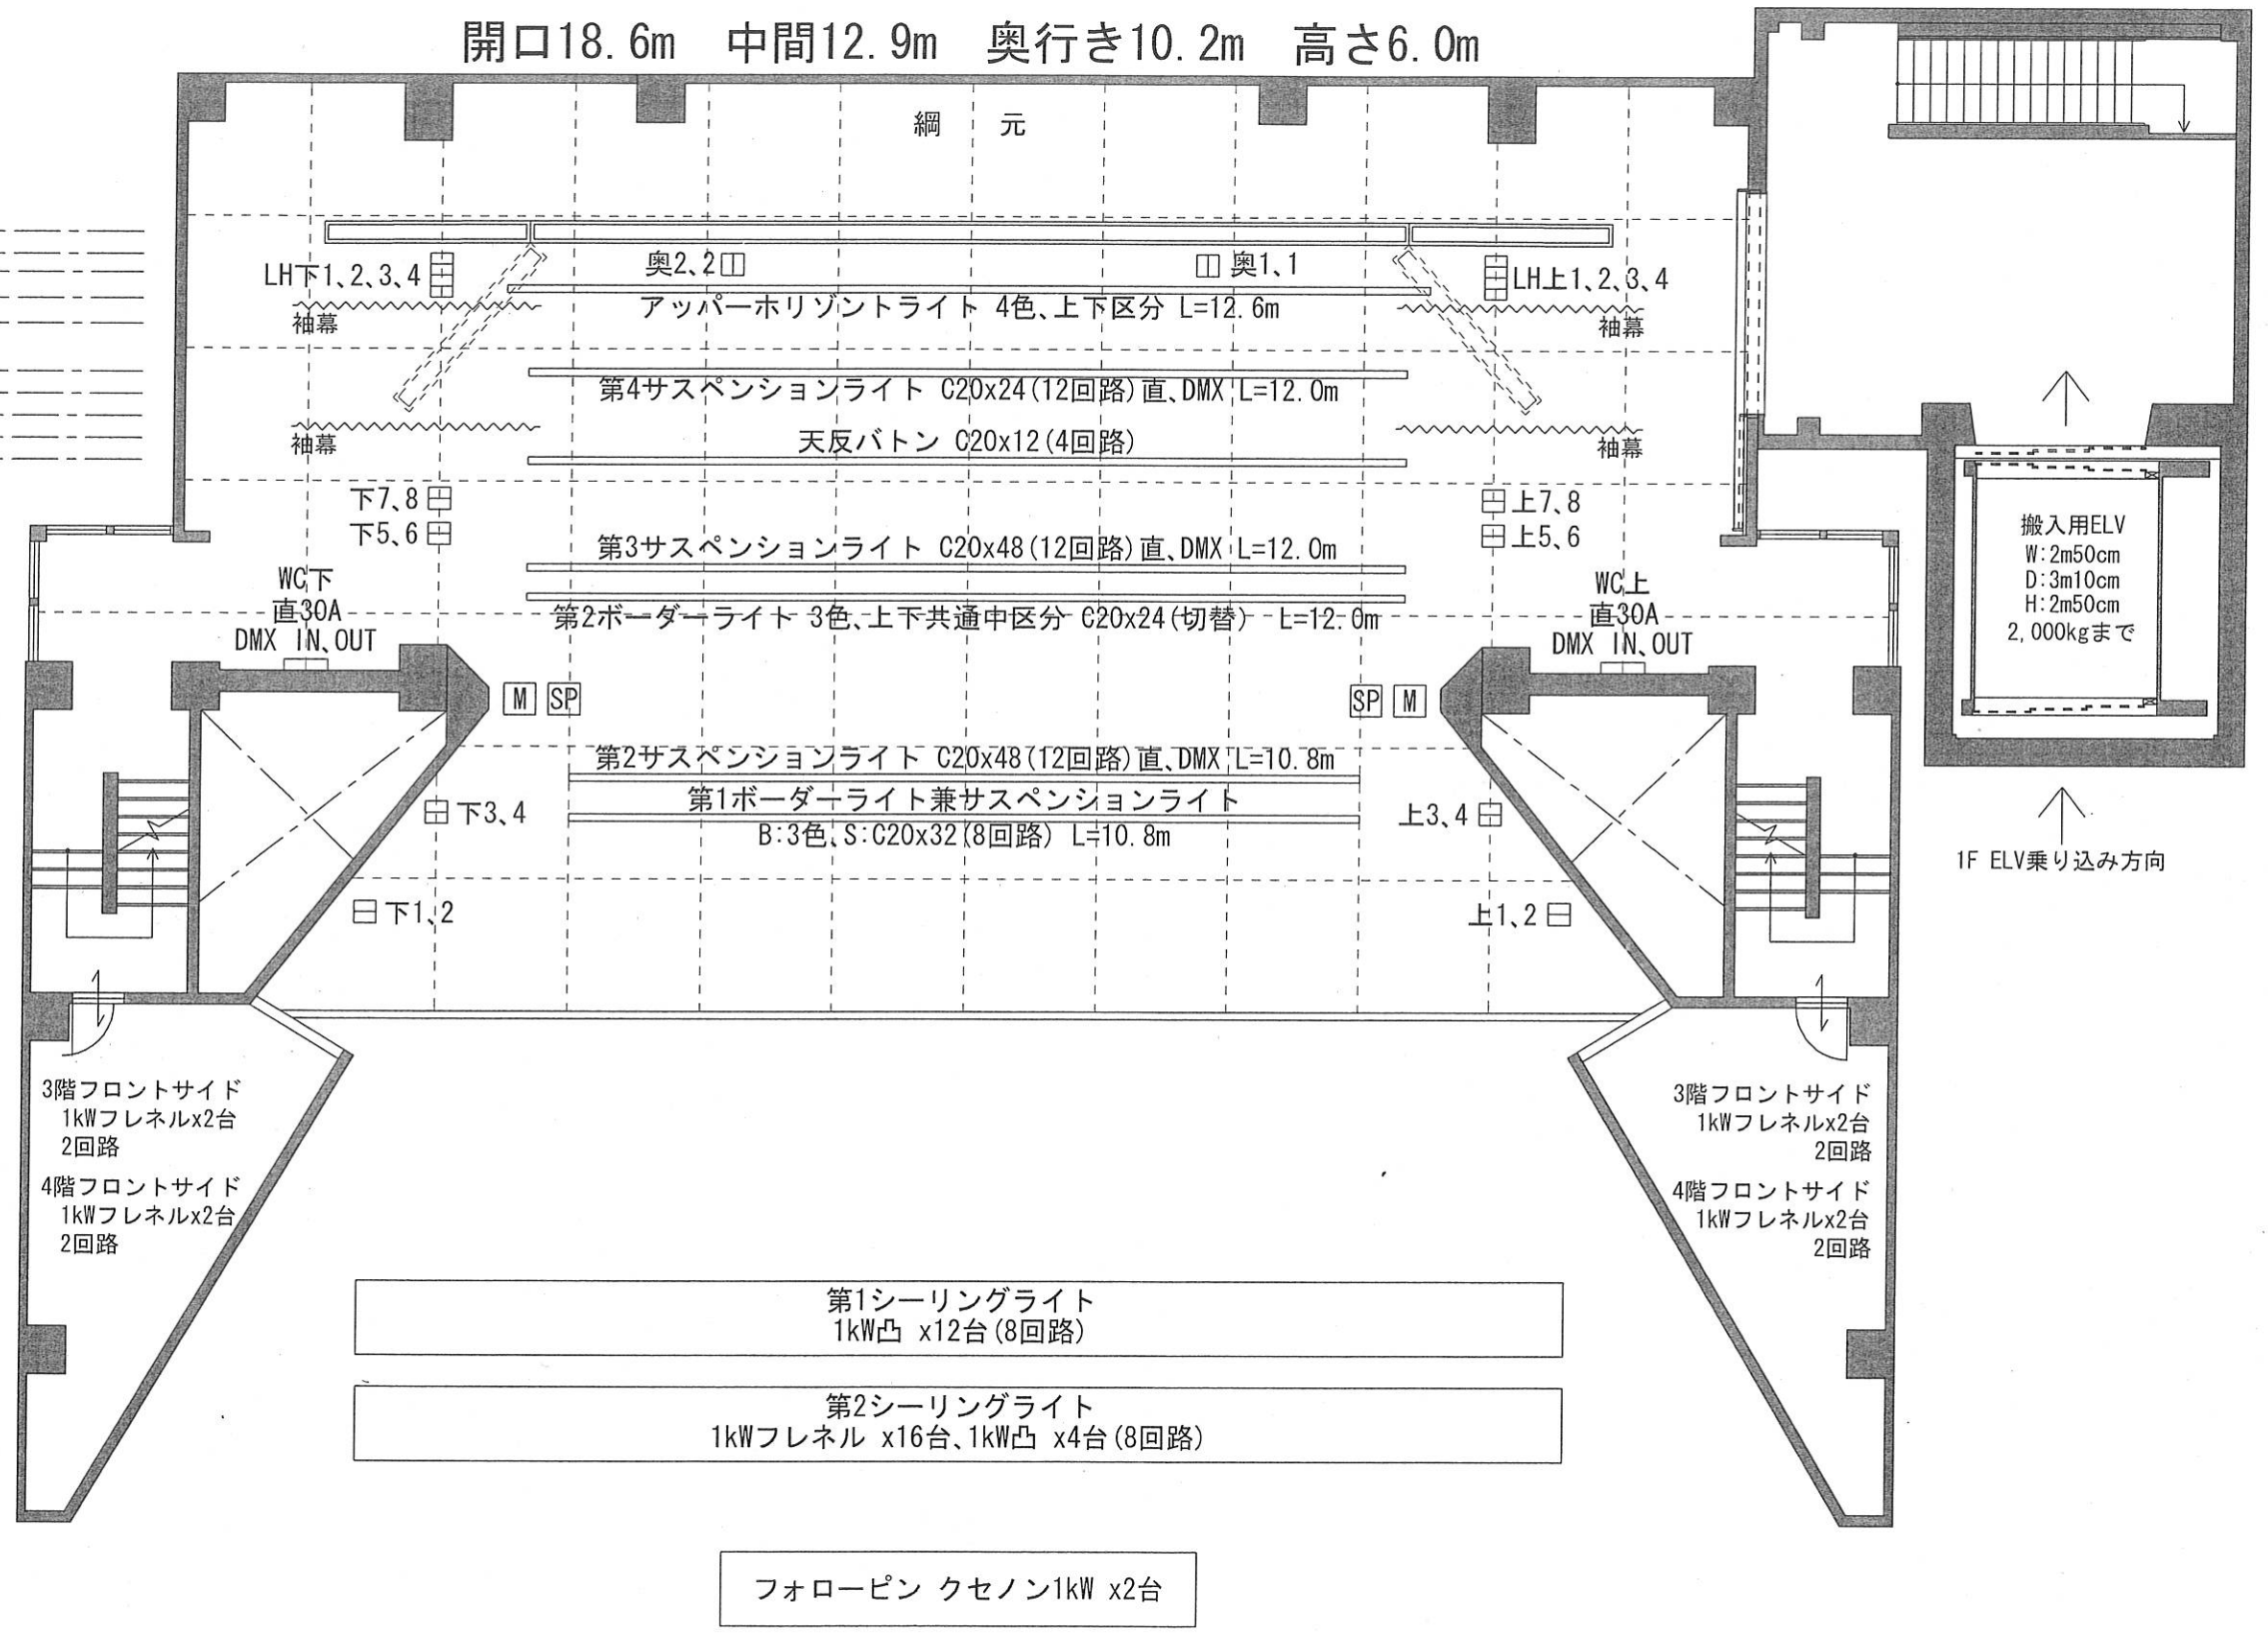

# 熊野市民会館舞台吊物装置断面図

