


マイナス 340

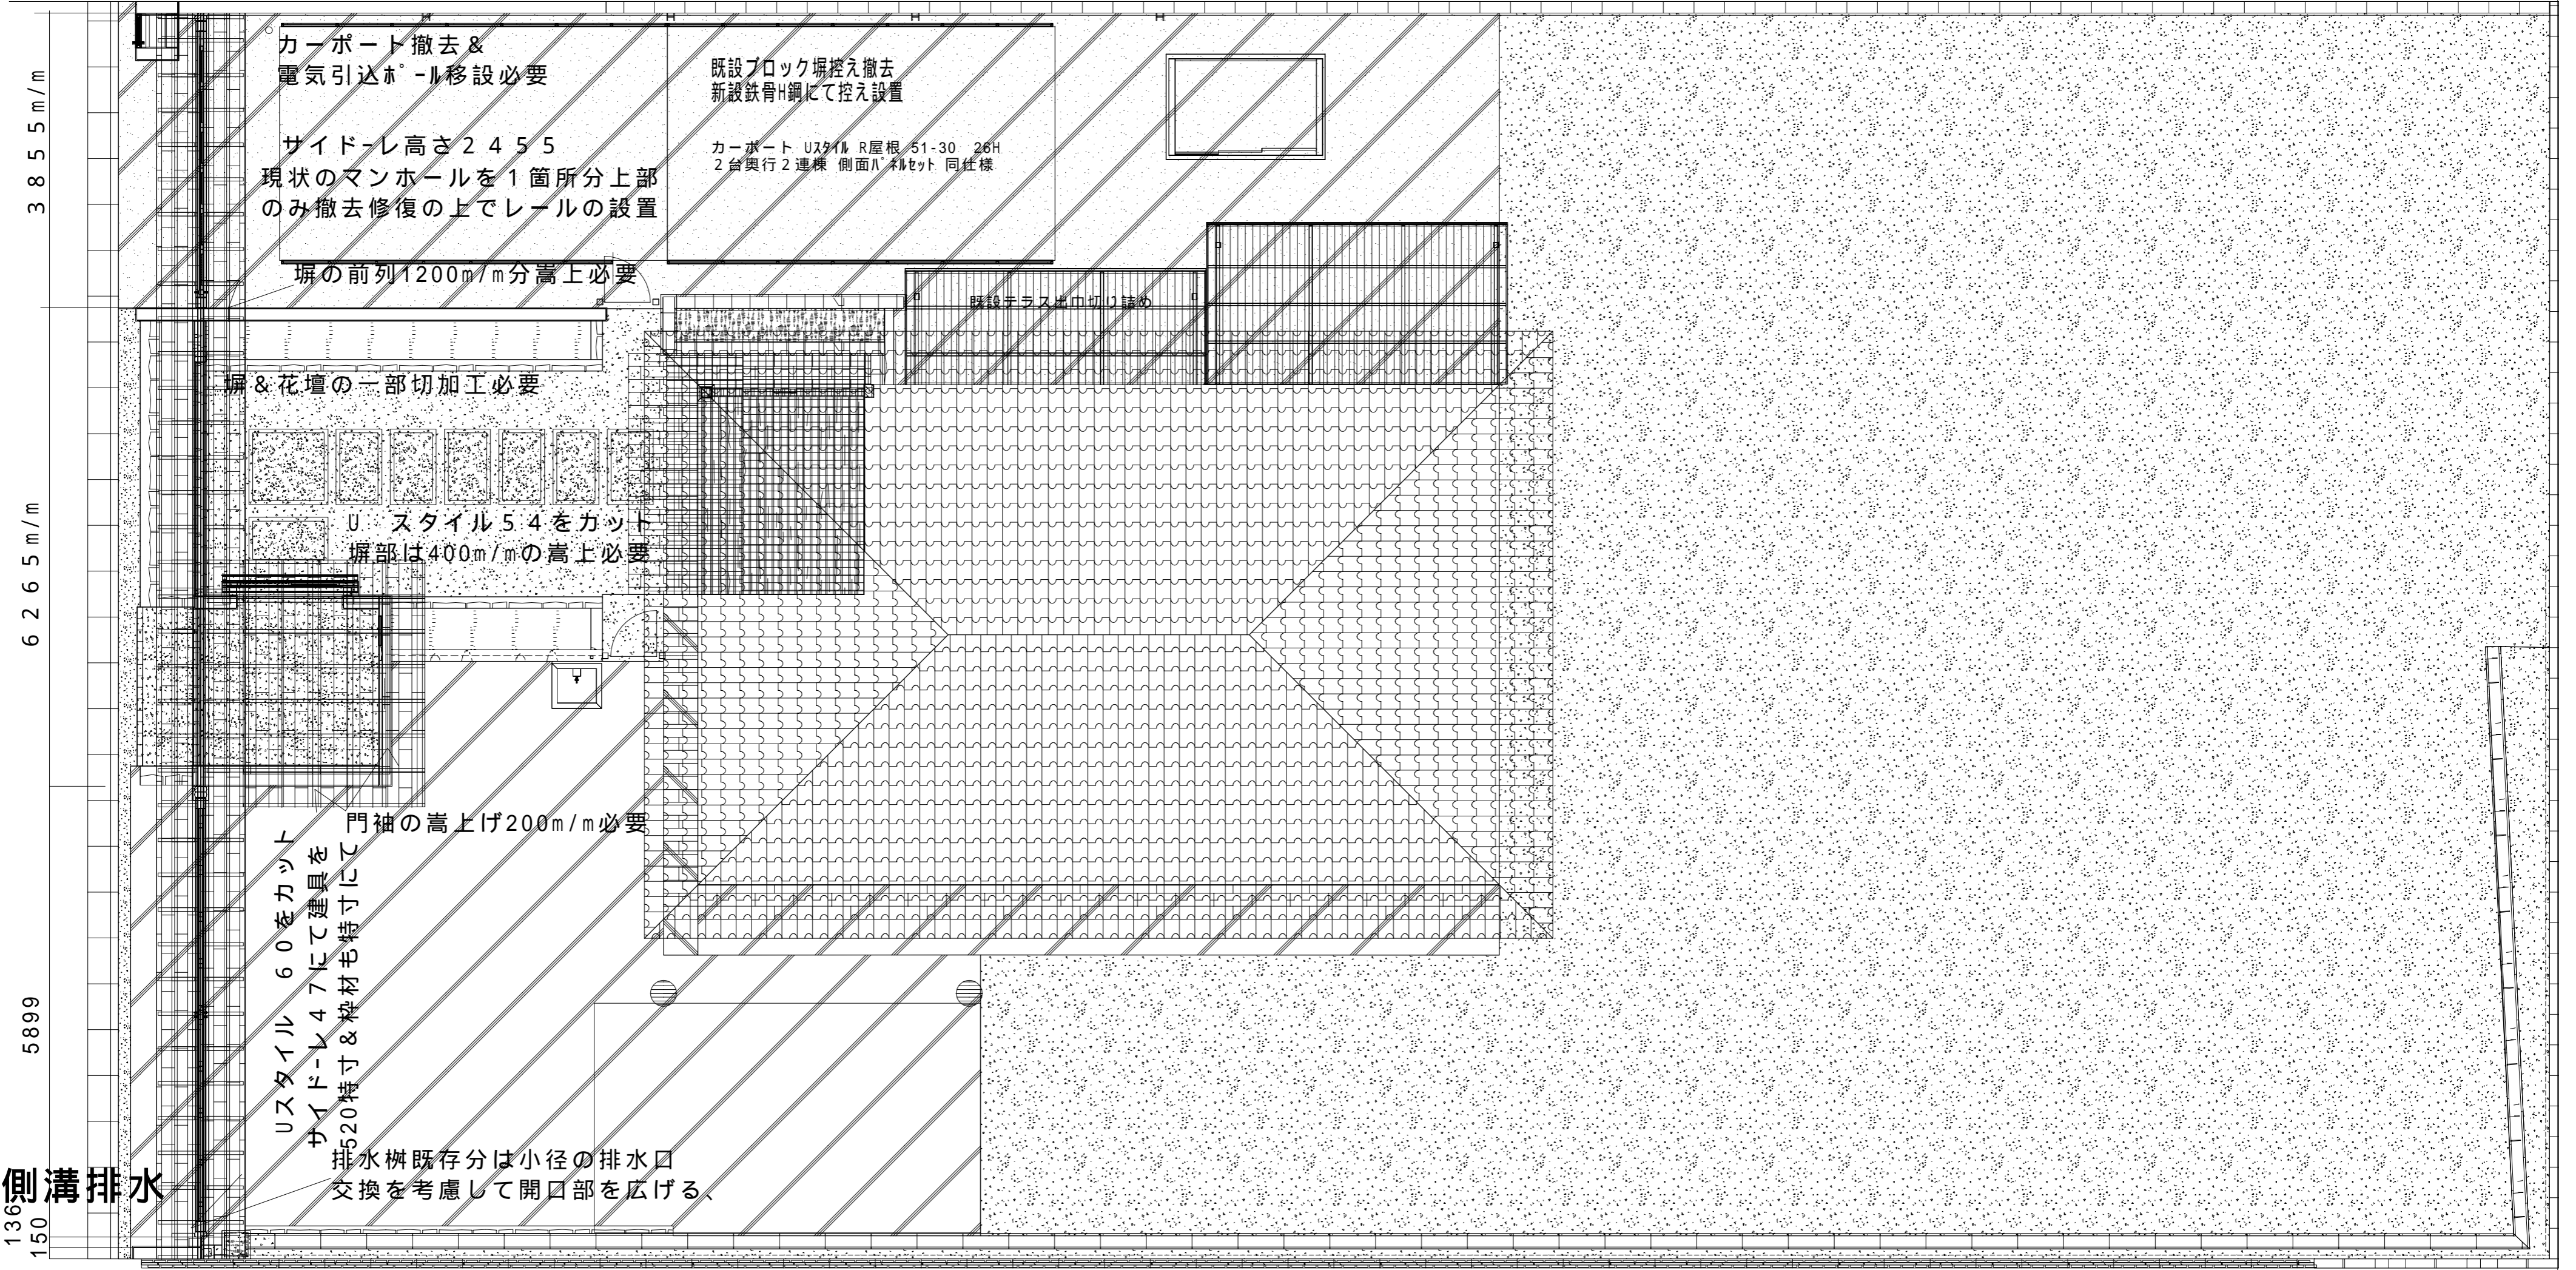

側溝排水

マイナス 300

御設計	
御施工	

工事  
名  
樋上 様 外構設計 図面 10

尺度	1/20	作	打	照	図
		図	合	査	番
					06060401